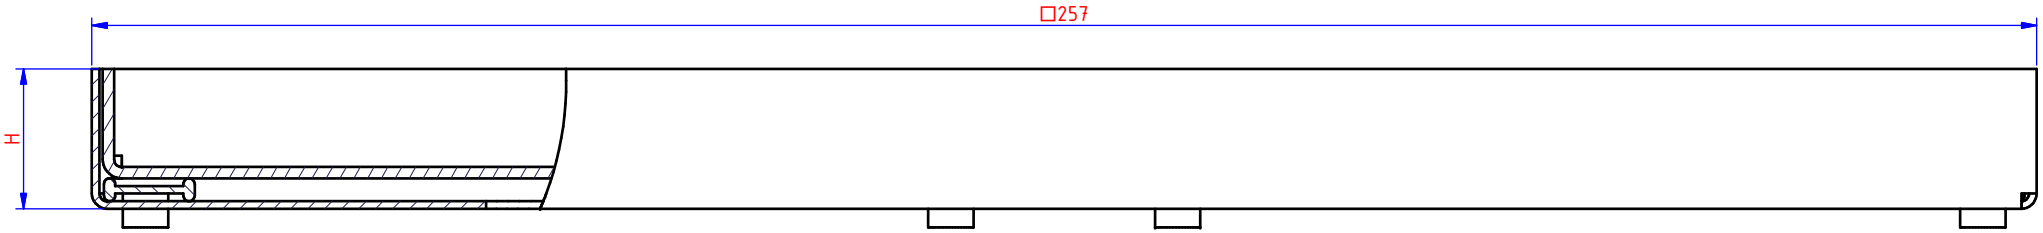

Ref.	H
ITKV13.257	18,5
ITKV23.257	28,5

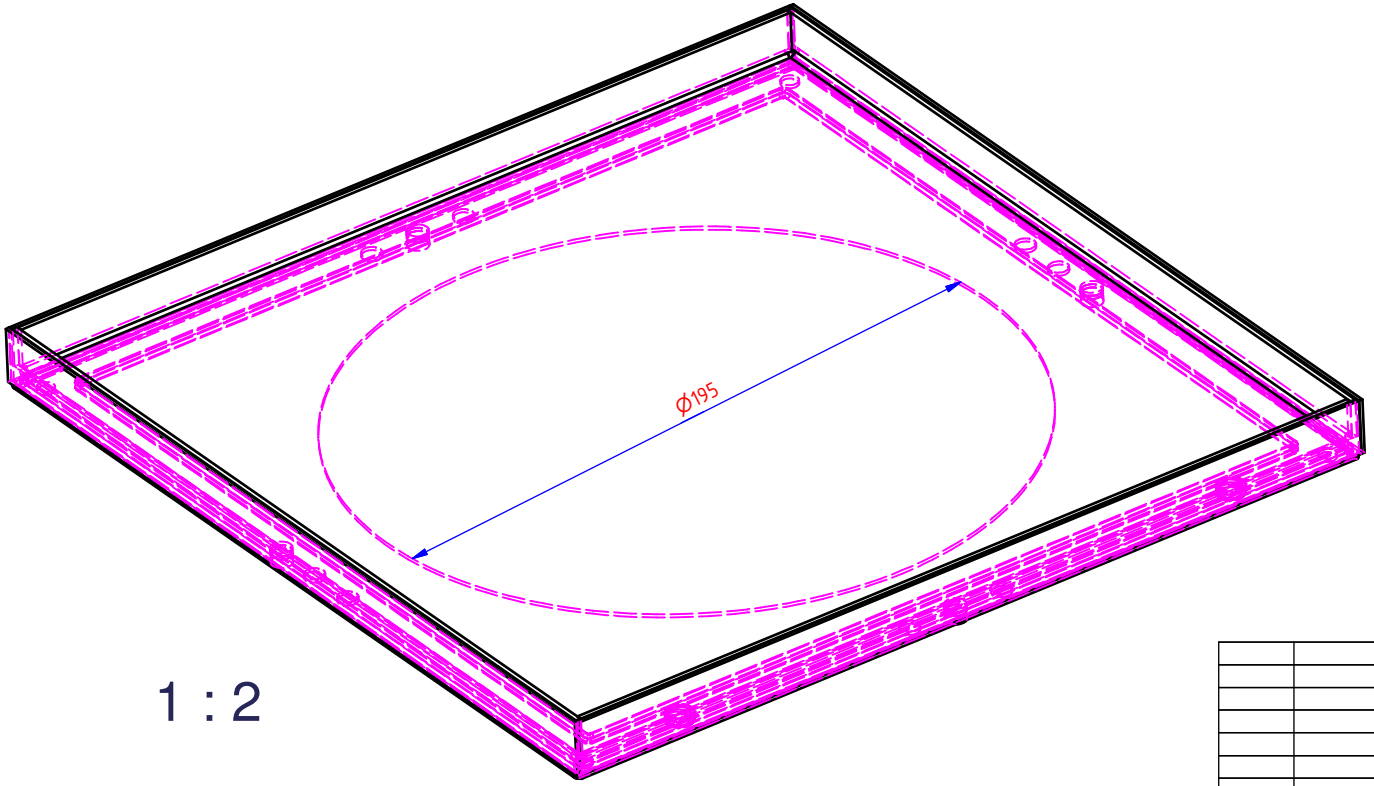

1 : 2

NOT FOR PRODUCTION

Number	Edition	Description of the modification	Date	Visum
	B	Aanpassing afdichtingsring (WF 400-AFDWD 257x257 26 nov 2012)	26/11/2012	
2	A	Bij beslissing Directie Comité op 02/02/2009 INOX 304 (PN)	23/08/2011	

Ref.	ITKV13.257	Name INLEGTEGELKADER VIERKANT [ITKV13.257]		Scale: 1/1	Adapt drawing exclusively with CAD
VISUM					VLOER
Date	27/01/2004				
Material:	Tolerance:	Standard:	I.S.O. SYMBOL	DRAWING NUMBER 45110	FORM A4
1.4301 (304)	-				P. 2 / 3 P.

VERGOKAN
Meersbloem Melden 16
9700 Oudenaarde
Tel: 055/31.83.35
Fax: 055/31.43.88